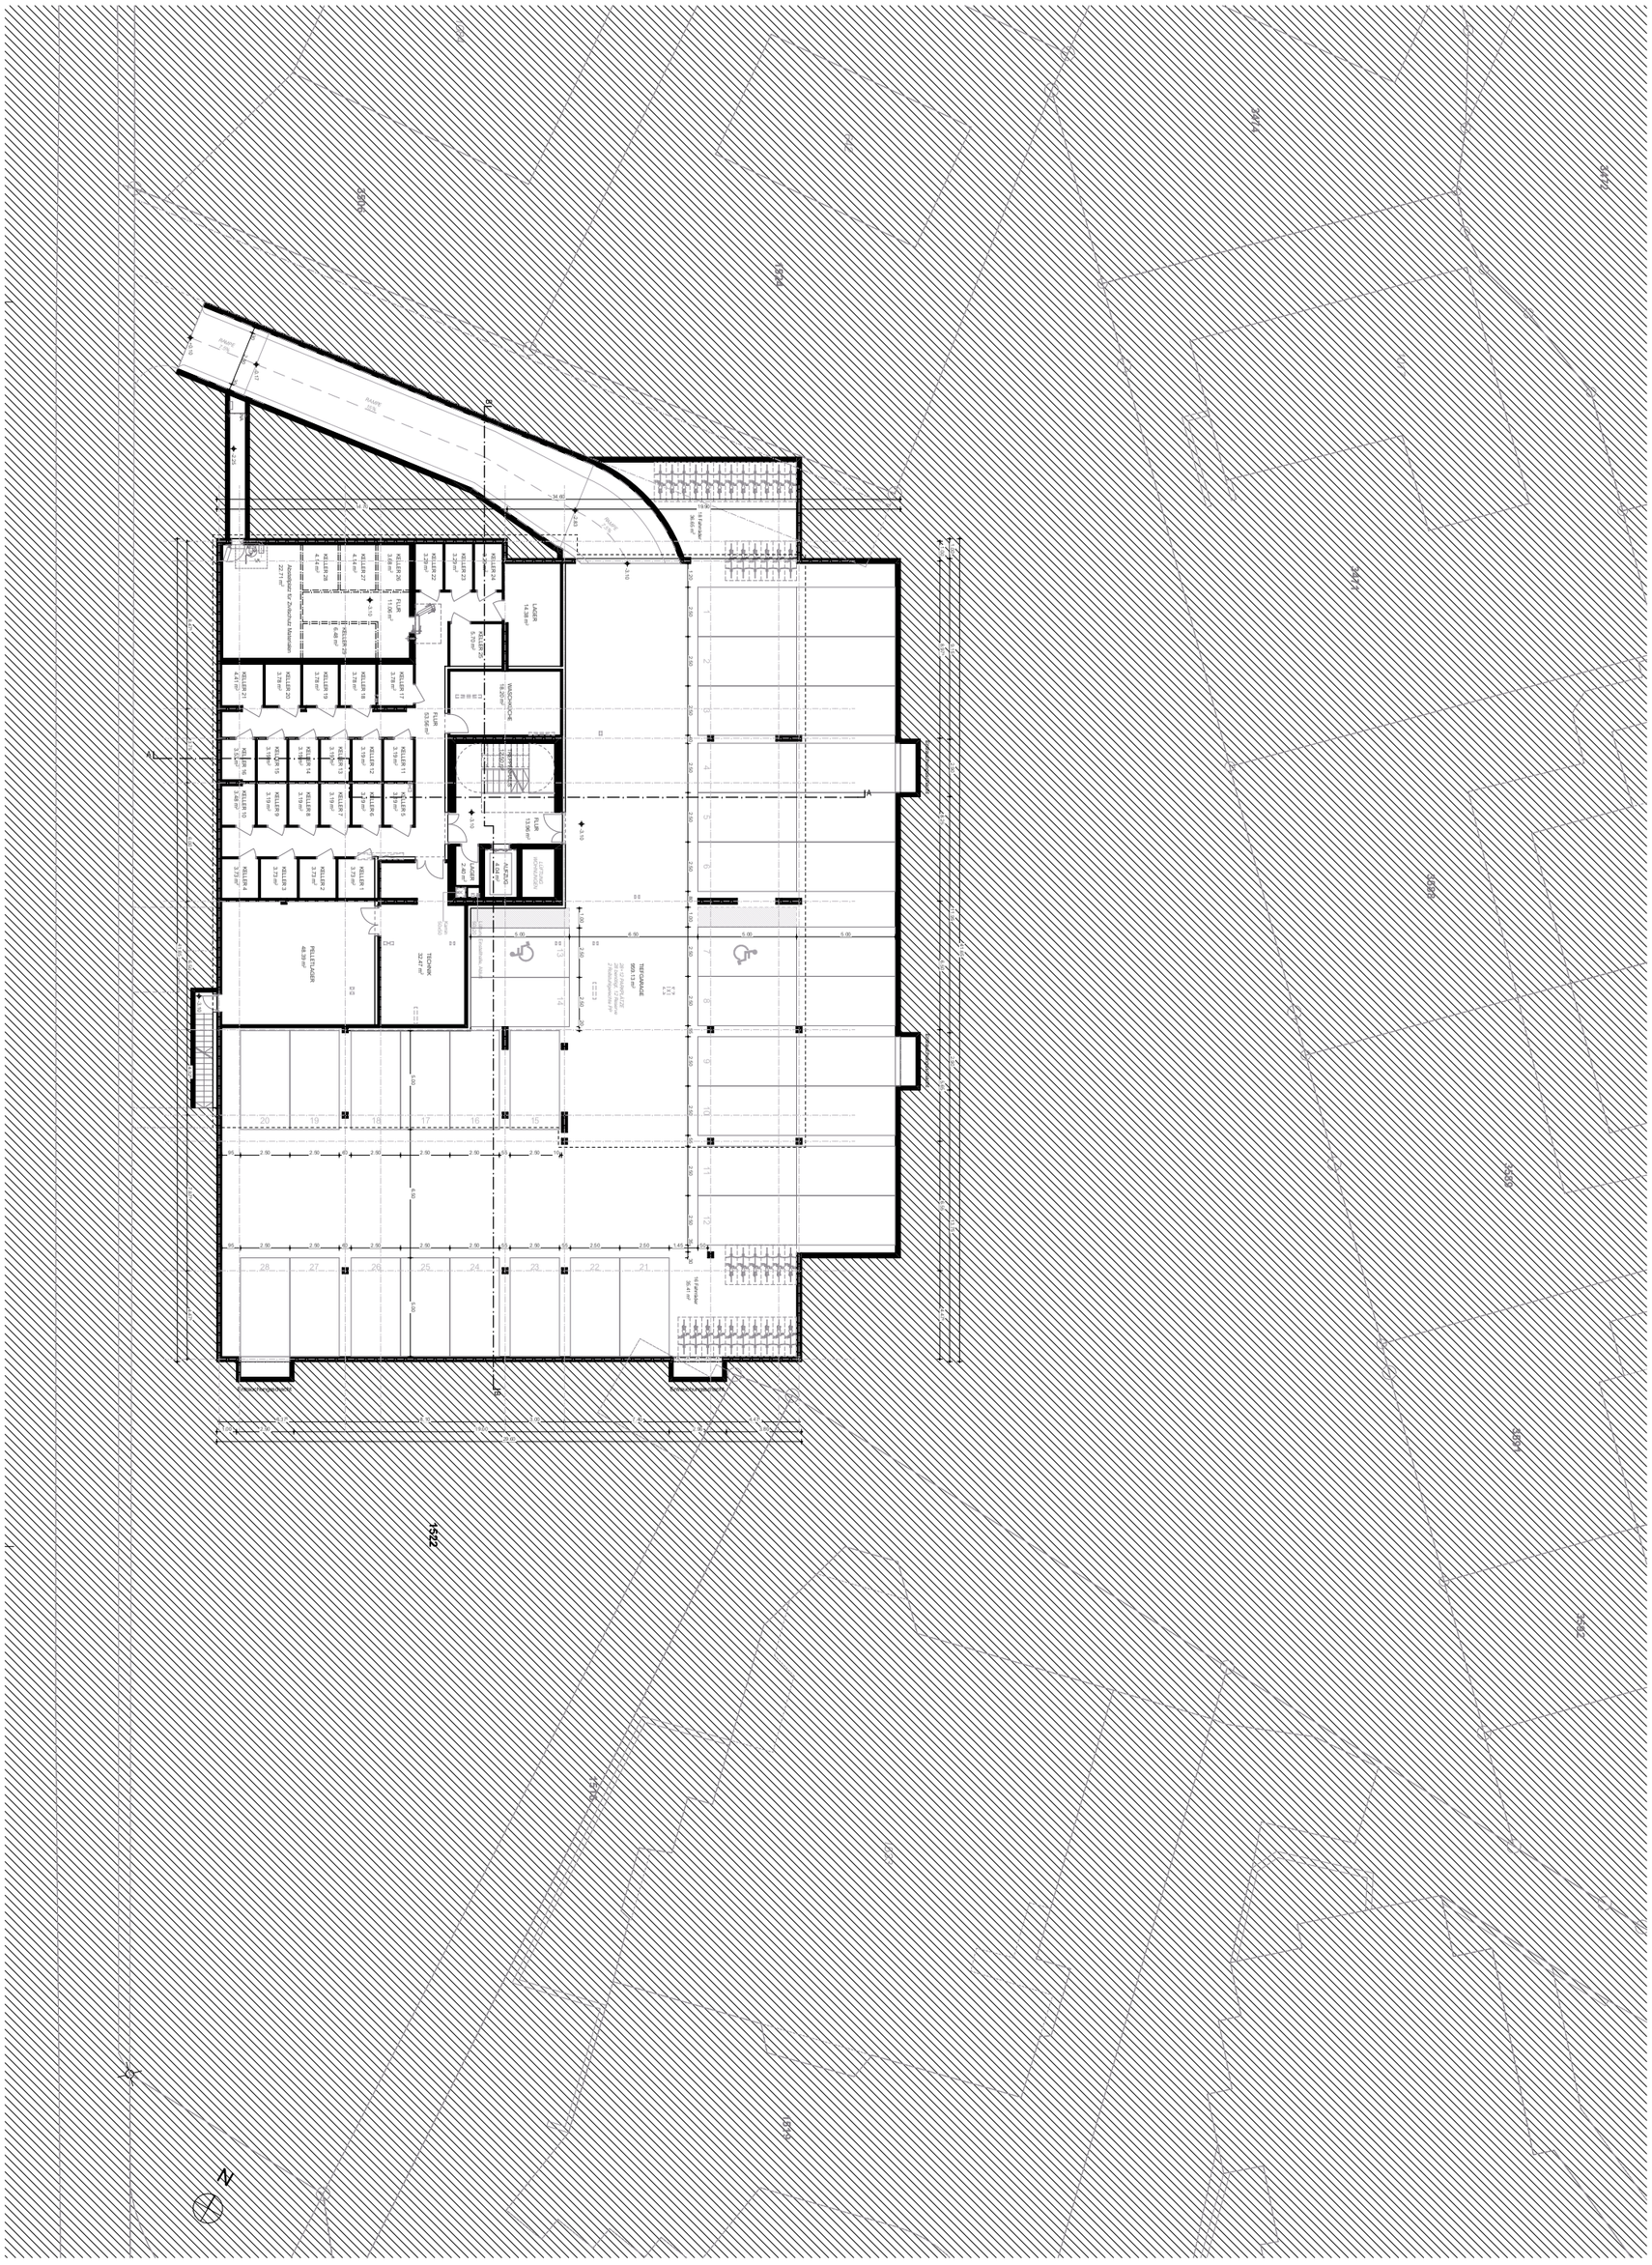

Situationsplan 3 Parzellen - KLEEGÄRTEN PARK

Parzelle 1522 Kleegärten Park Visp 3930

Untergeschoss

Arnold Zurniwen Architekten AG Spissstrasse 99 3920 Zermatt +41 27 966 38 99 contact@azarch.ch

Massstab 1:300 Format A3 Datum 23.02.2024